


Schnitt AA' - M 1:100

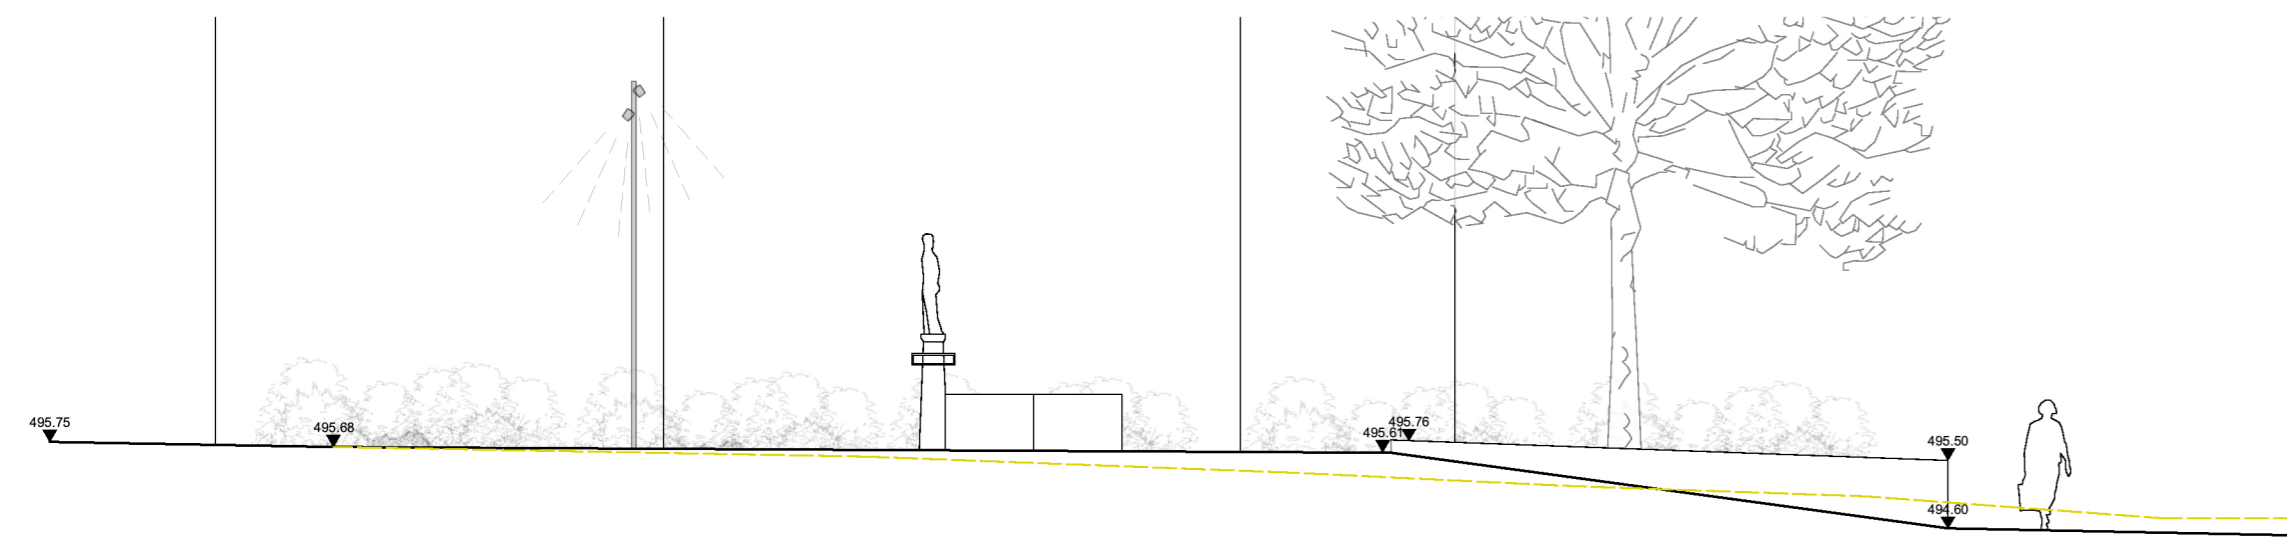

Schnitt BB' - M 1:100



## Gestaltung Uli Schad-Platz Oberdorf

Bauherrschaft: Gemeinde Oberdorf / BLT Baselland Transport AG

Vorprojekt  
Situation  
M 1:100

Datum: 03.01.2022

Plannummer: 216\_03\_100  
Format: 42\*80.4cm  
Gez.: BM

**Westpol**  
Landschafts  
Architektur  
Hammerstrasse 123  
CH - 4057 Basel  
T + 41 (0)61/270/20/70  
www.westpol.ch

ENTWURF